


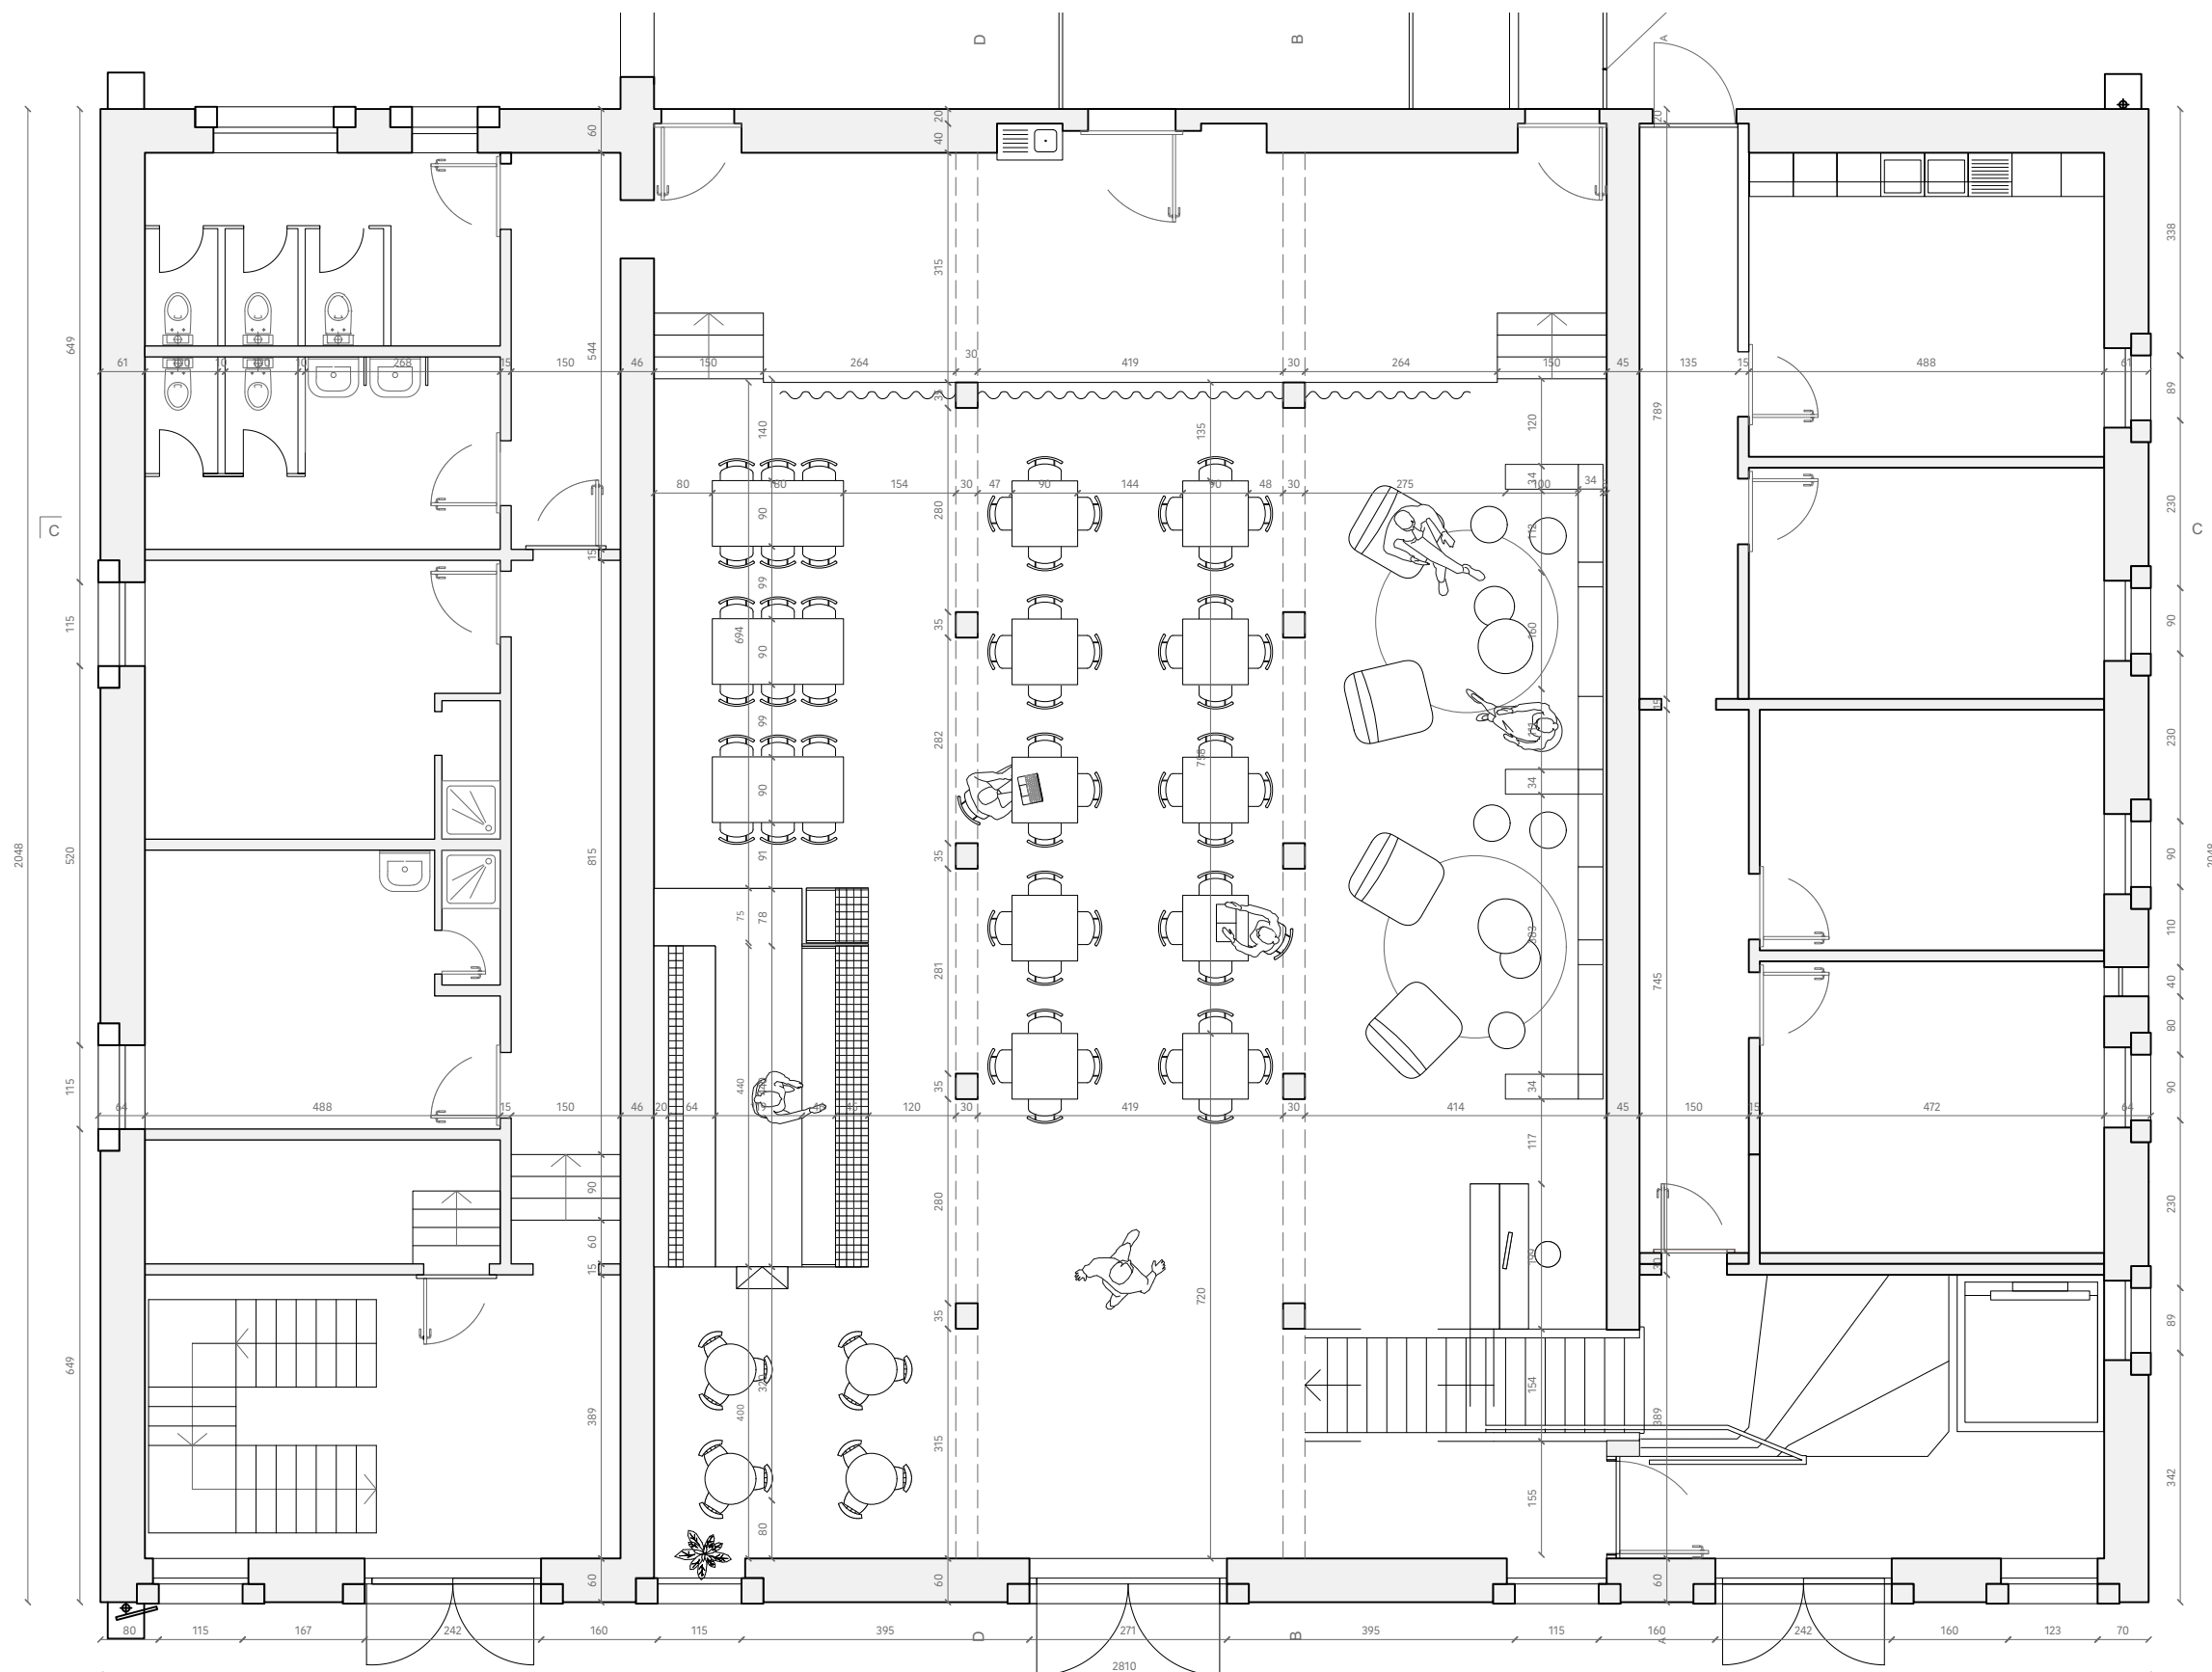

PALCES ASSISES :

Zone bar : 16 places
Zone caf  teria : 58 places
Zone lounge : 12 places

Total : 86 places assises

Grange de Dorigny Quartier Dorigny			
1015 Lausanne Suisse			
P016_GRANGE		Format A3	Date 12.10.2021
		Echelle 1:100	Plan PL_mobilier
EX	Plan mobilier	Rez	
STUDIO JULIA CHRIST Rue de l'Horloge 3 1095 Lutry Suisse			
info@juliachrist.ch www.juliachrist.ch + 41 21 791 0858			